




Réhabilitation d'un hangar



Rue du Jura 17000 La Rochelle


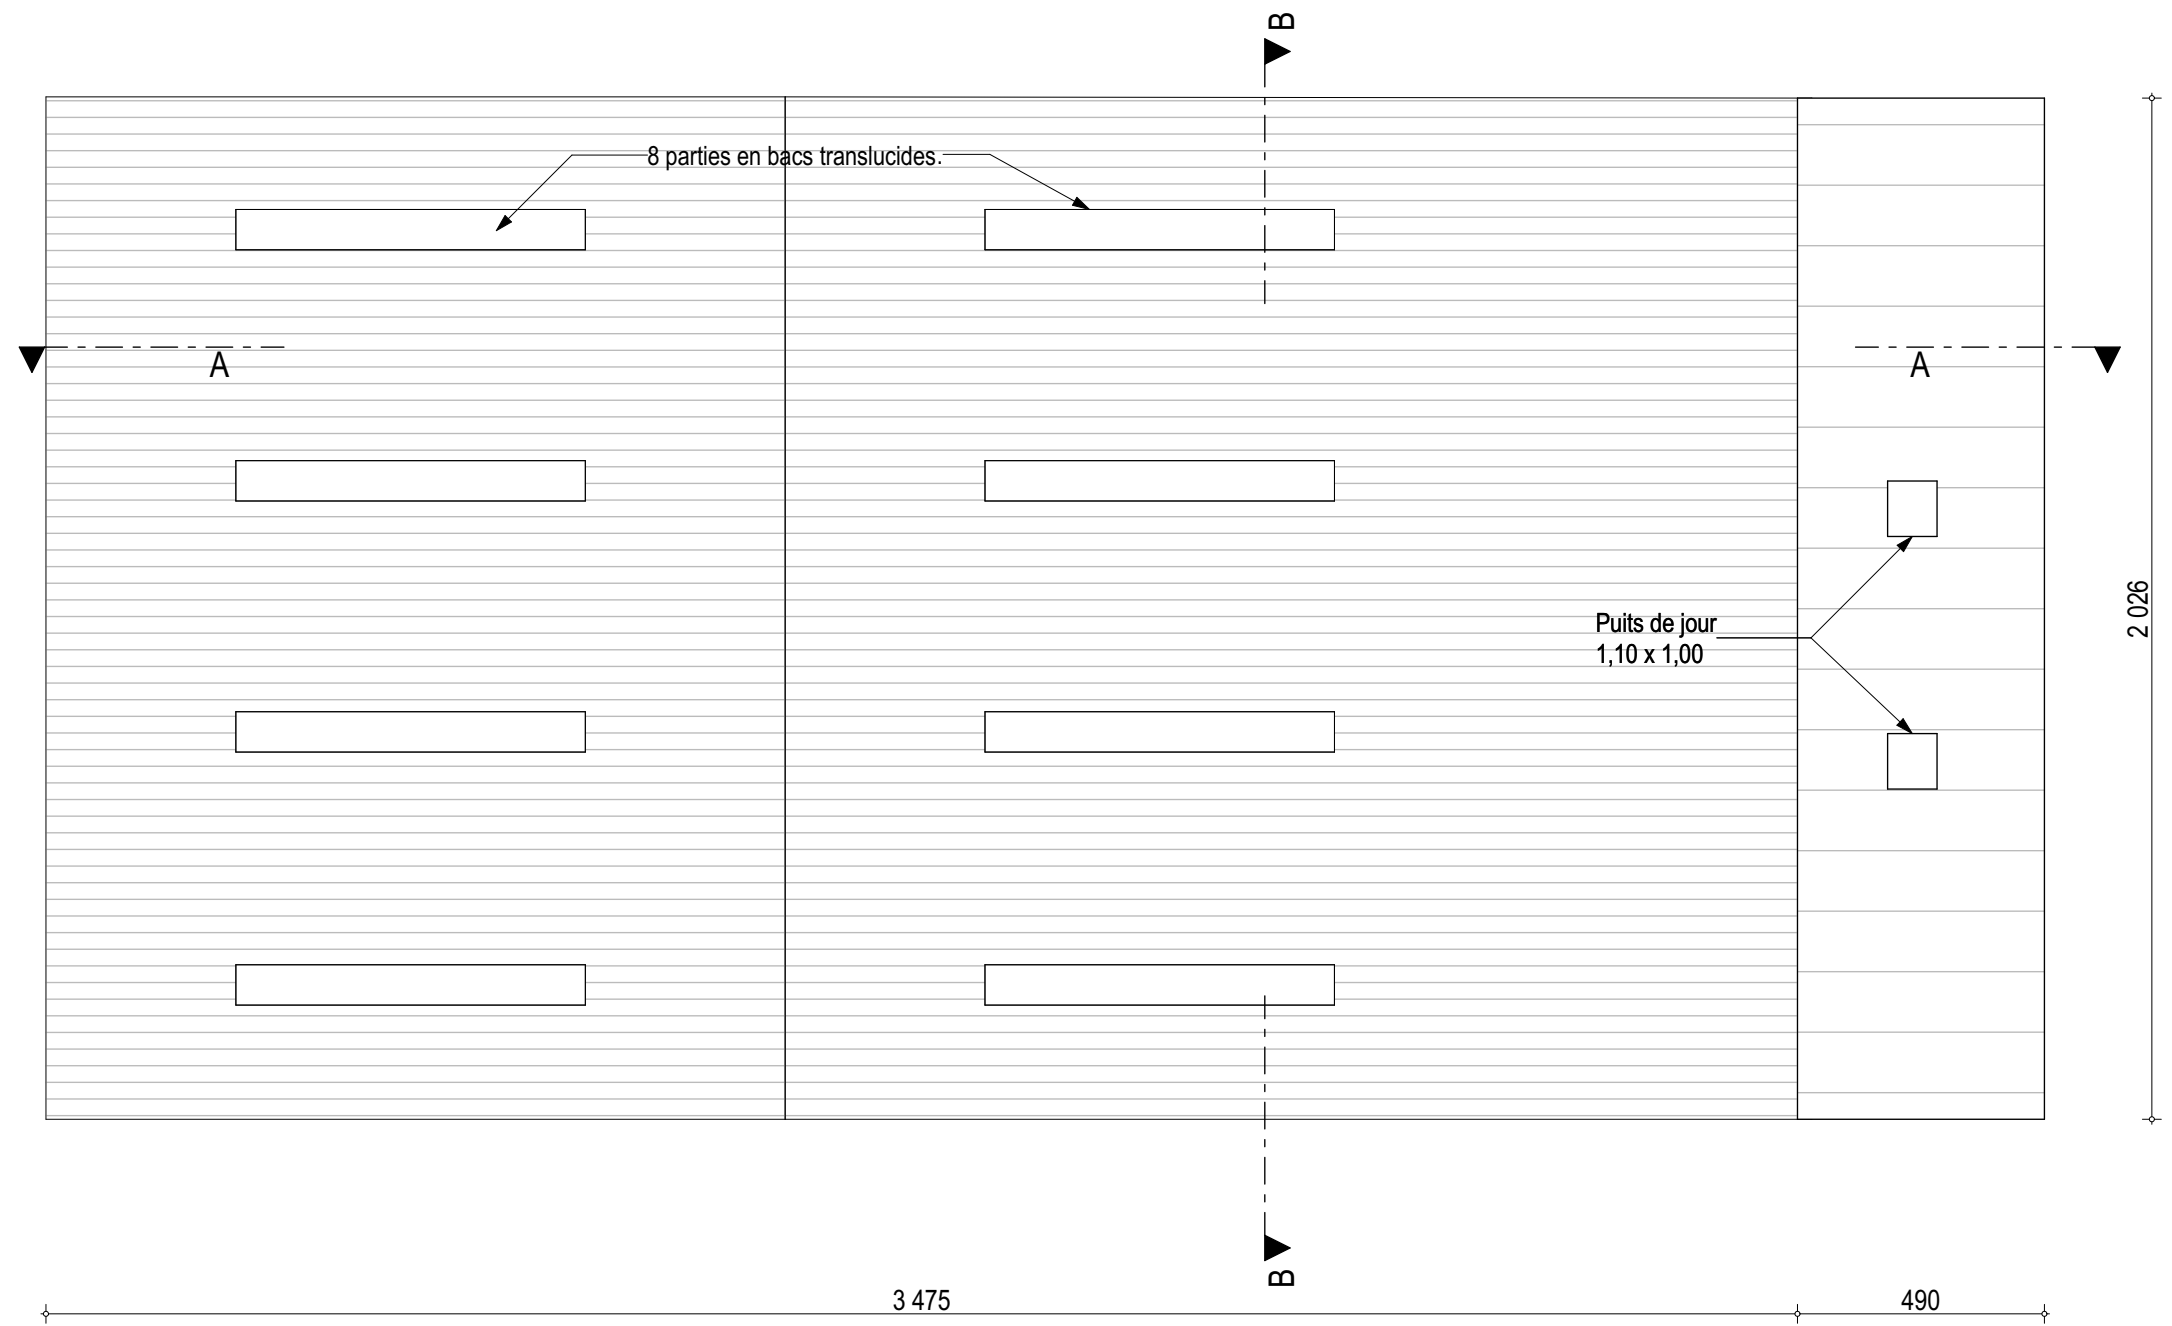


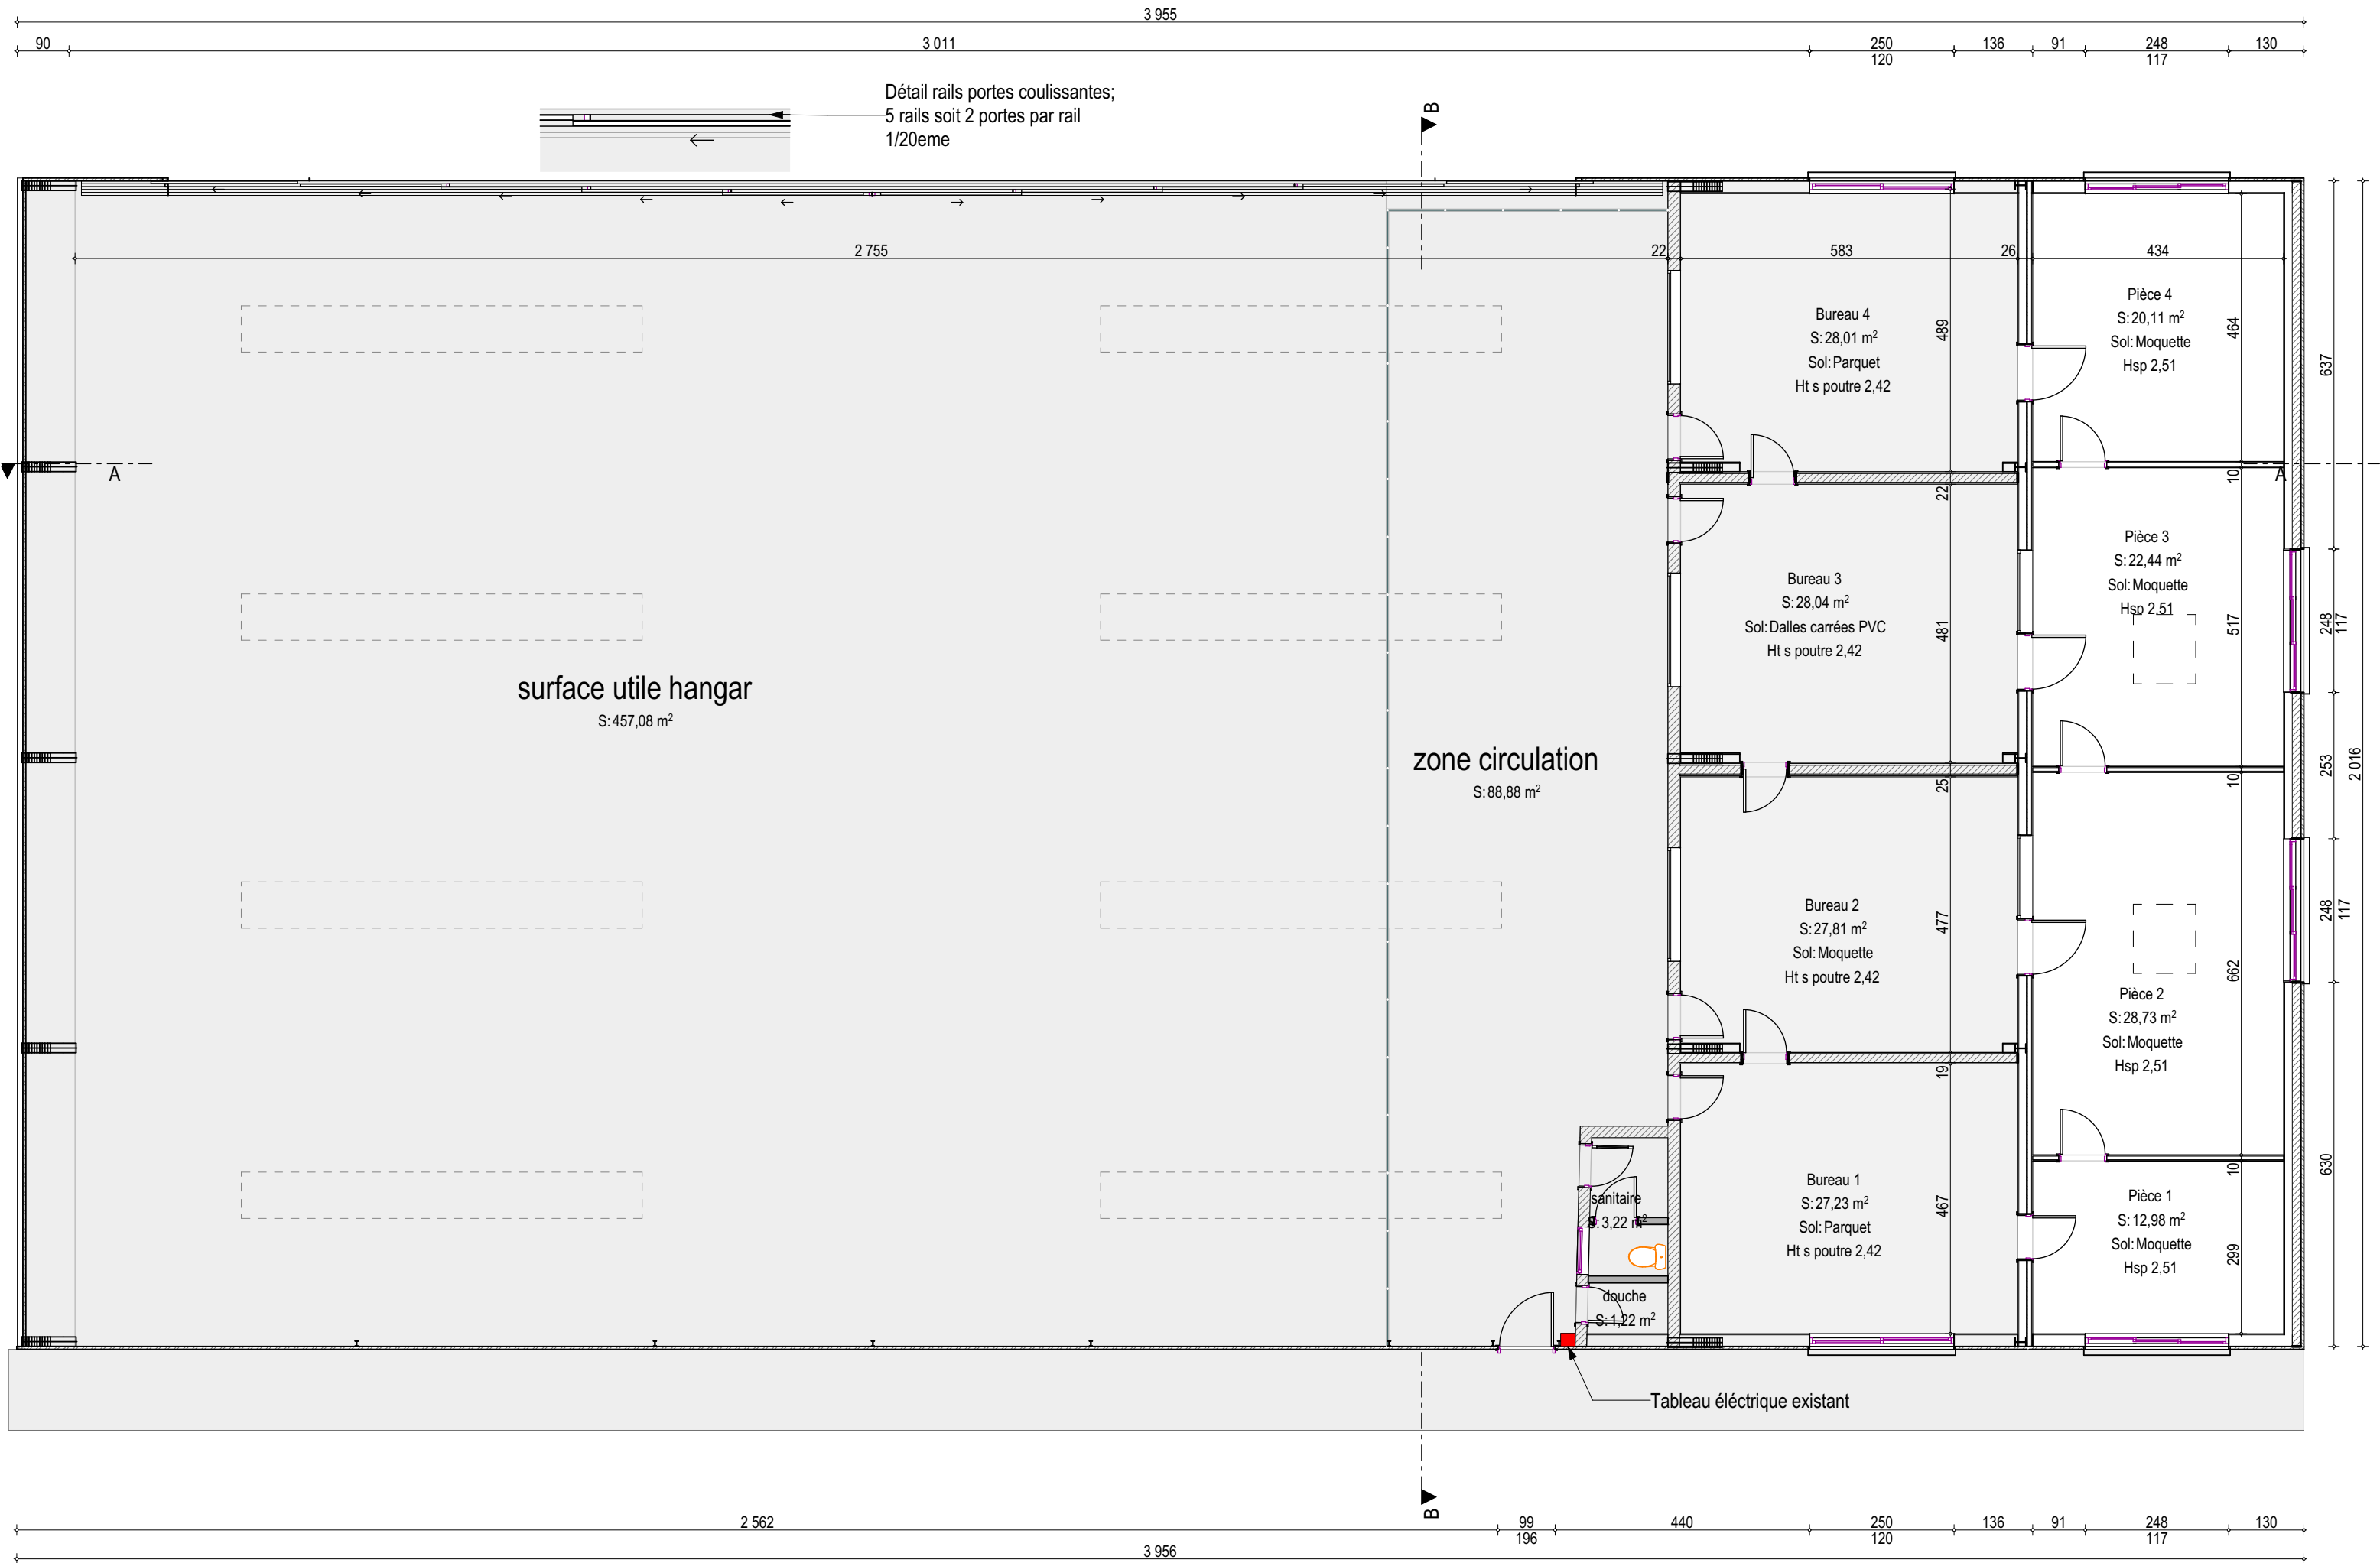




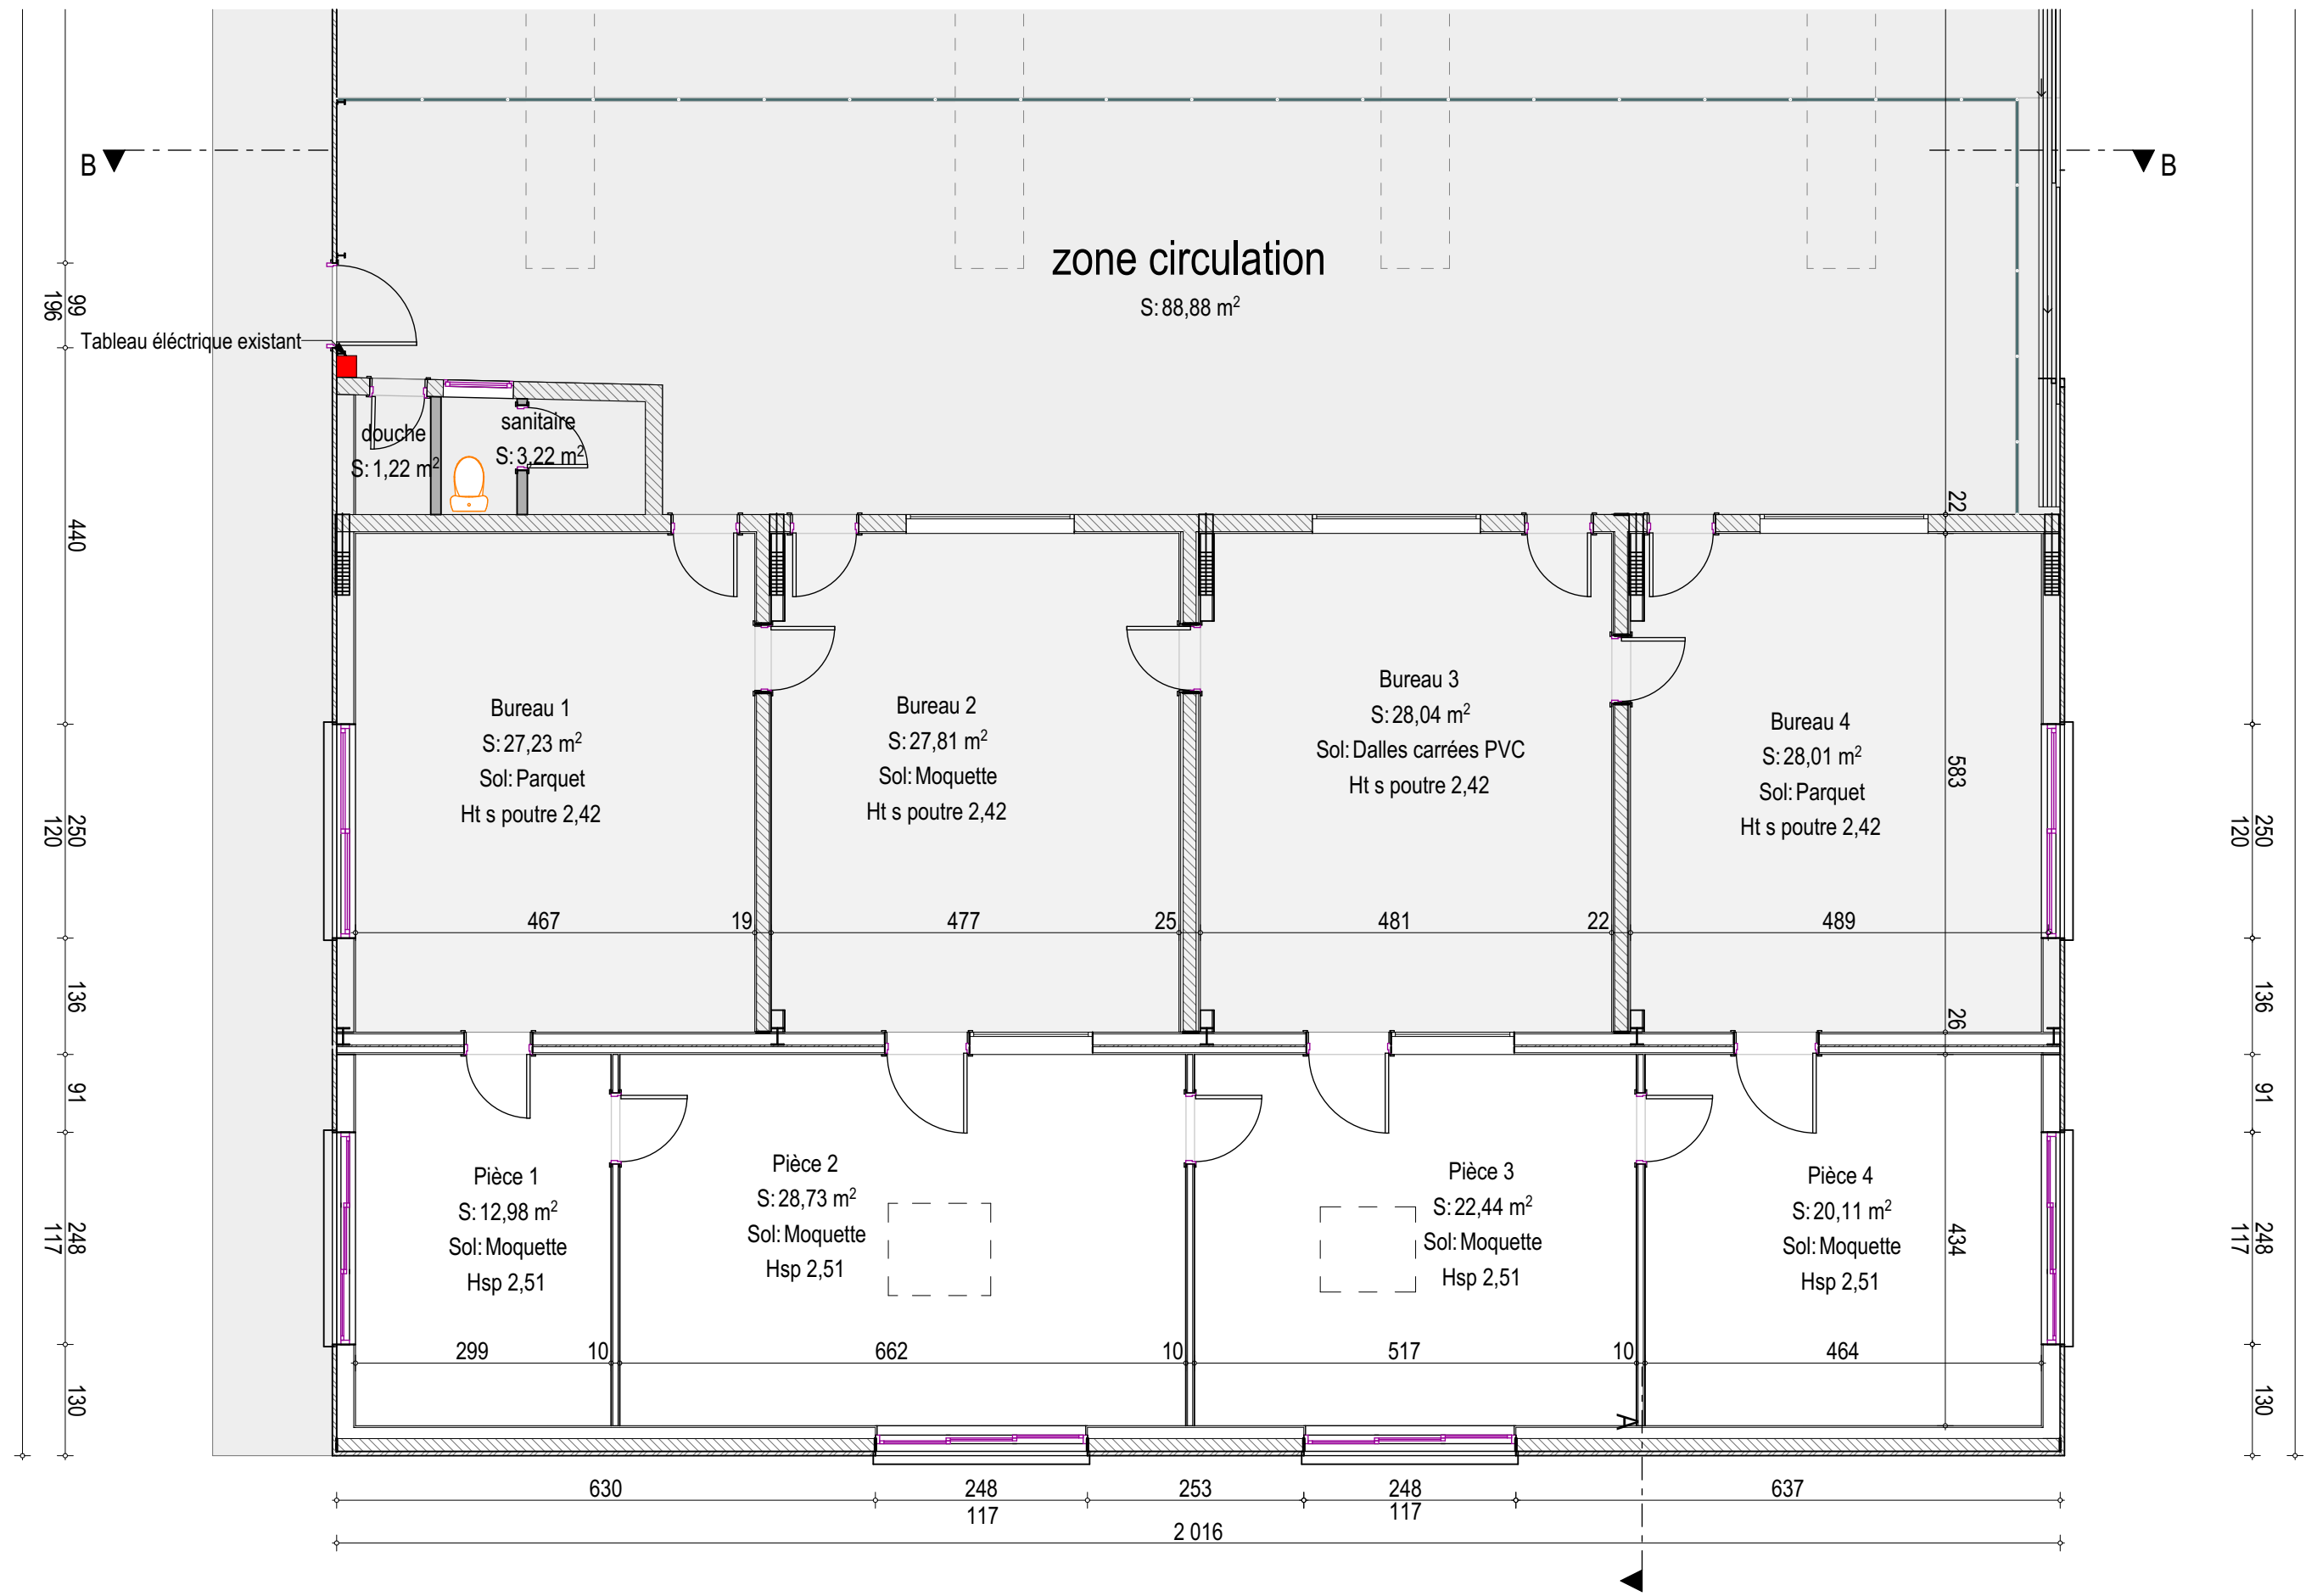

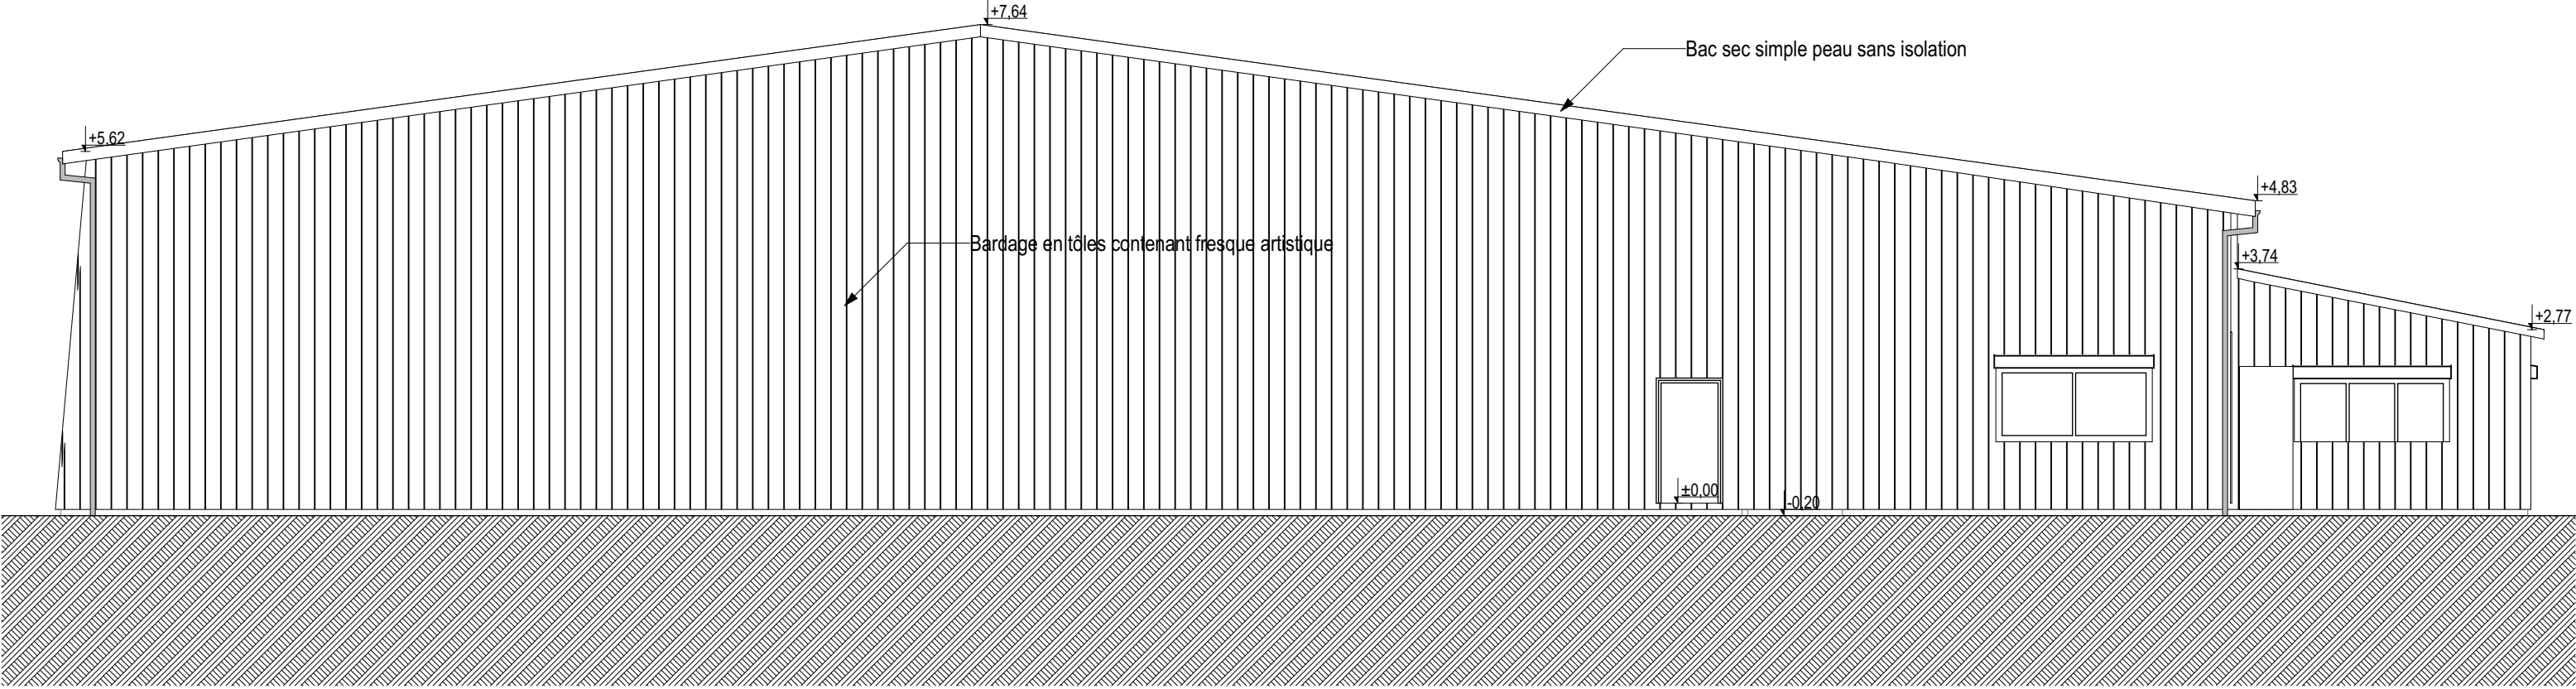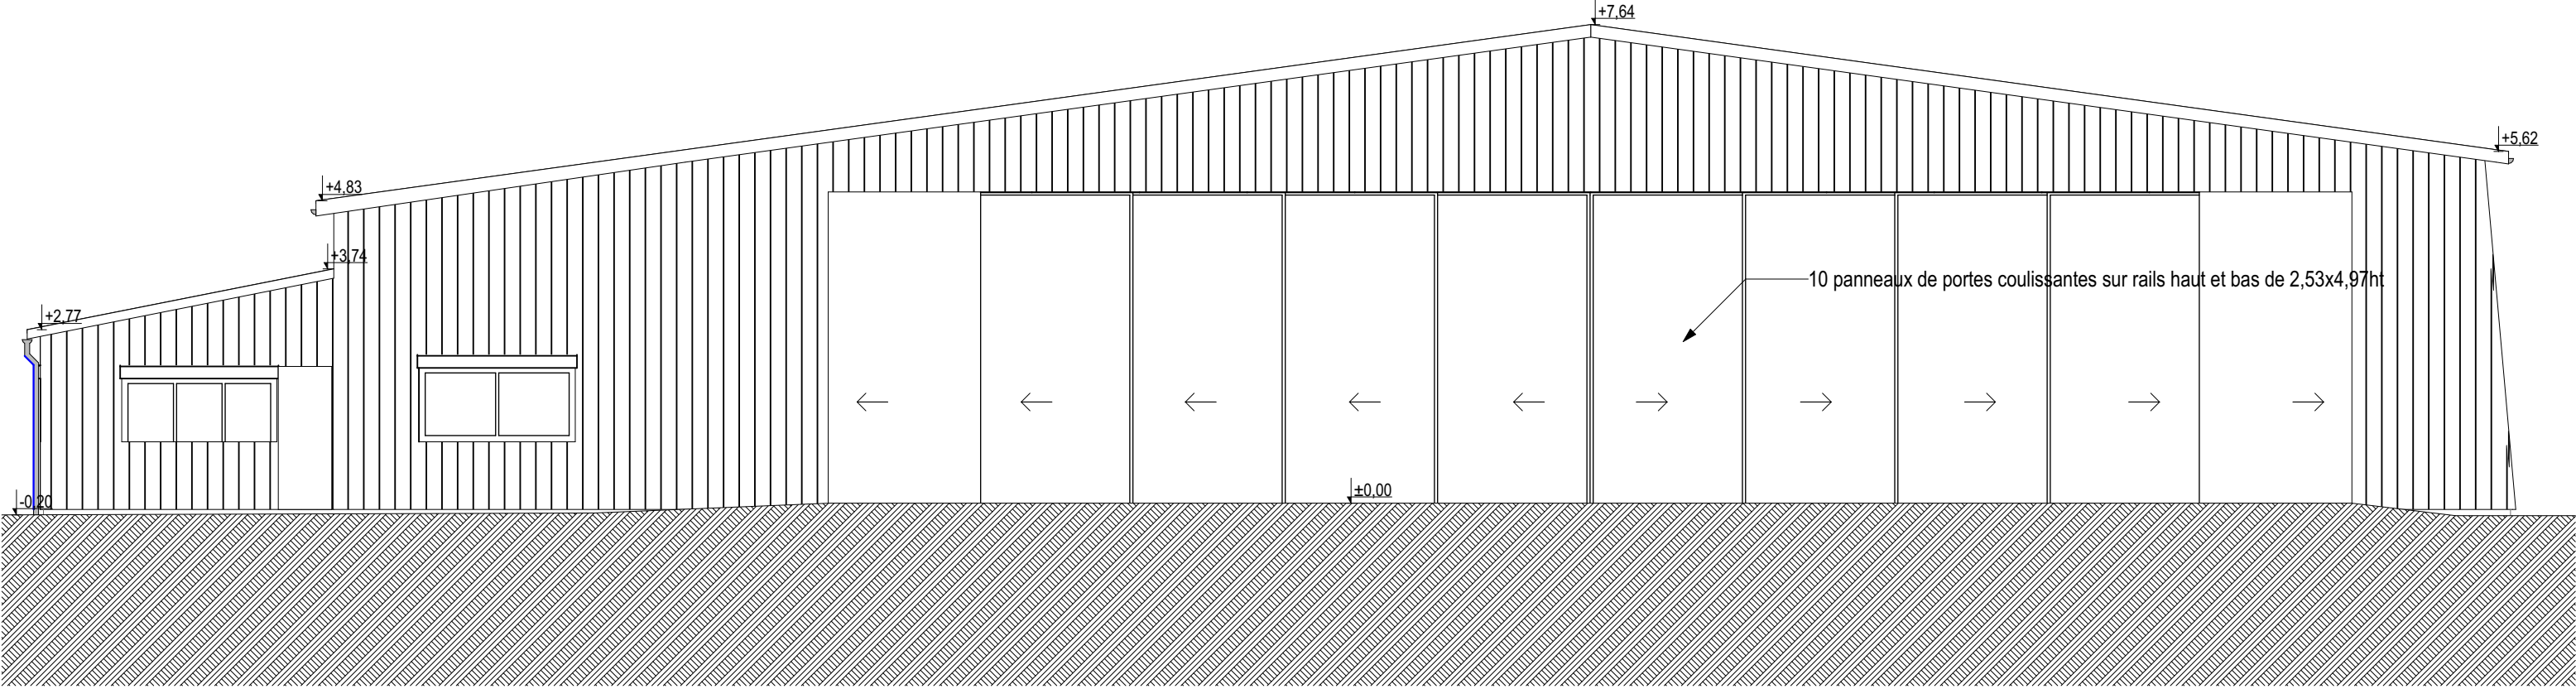


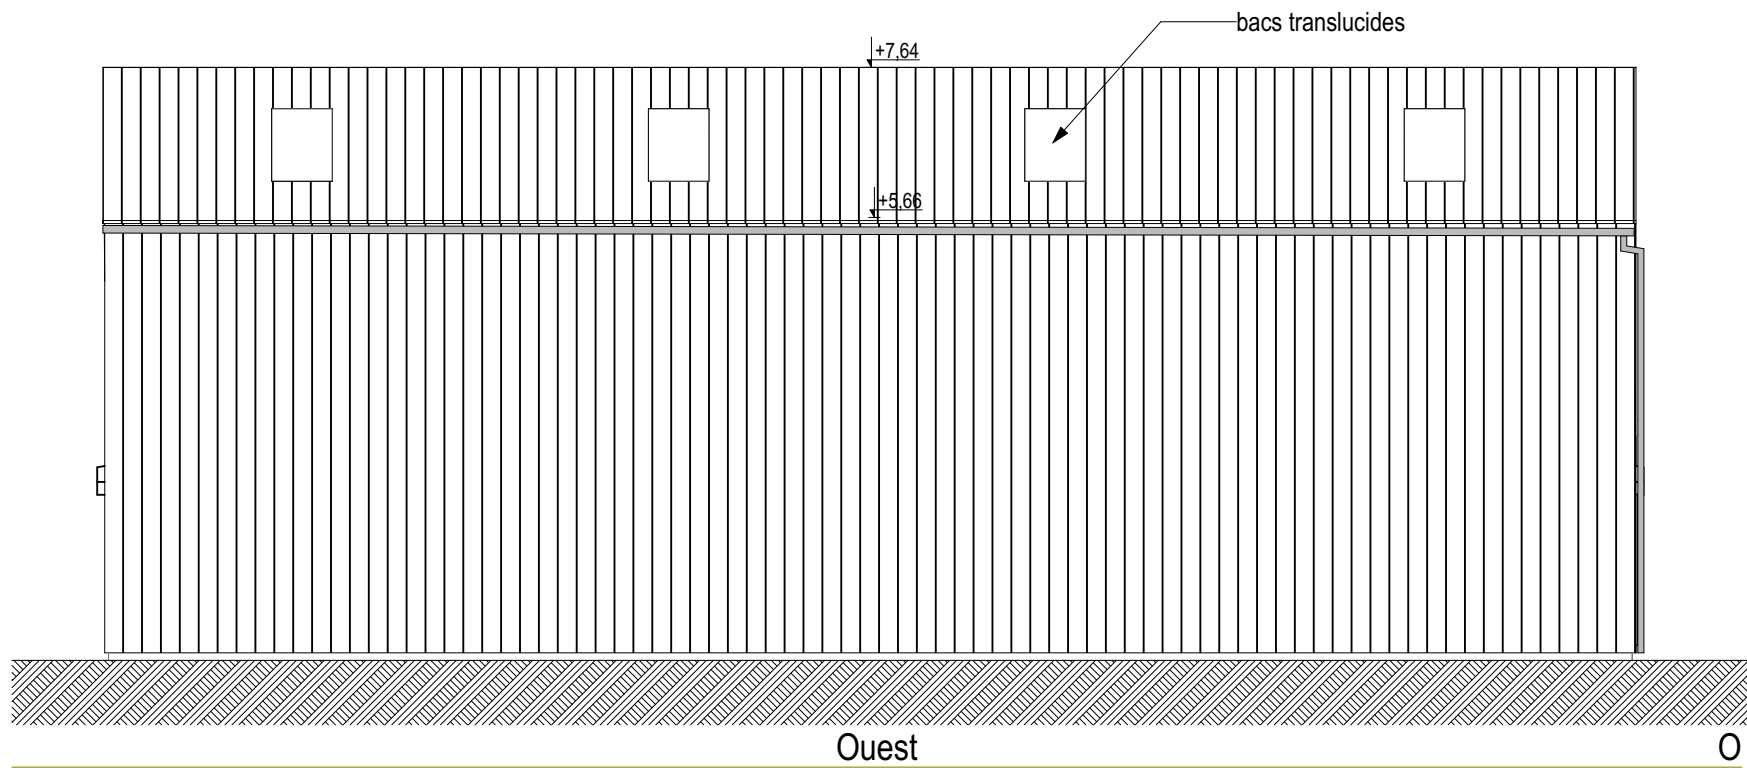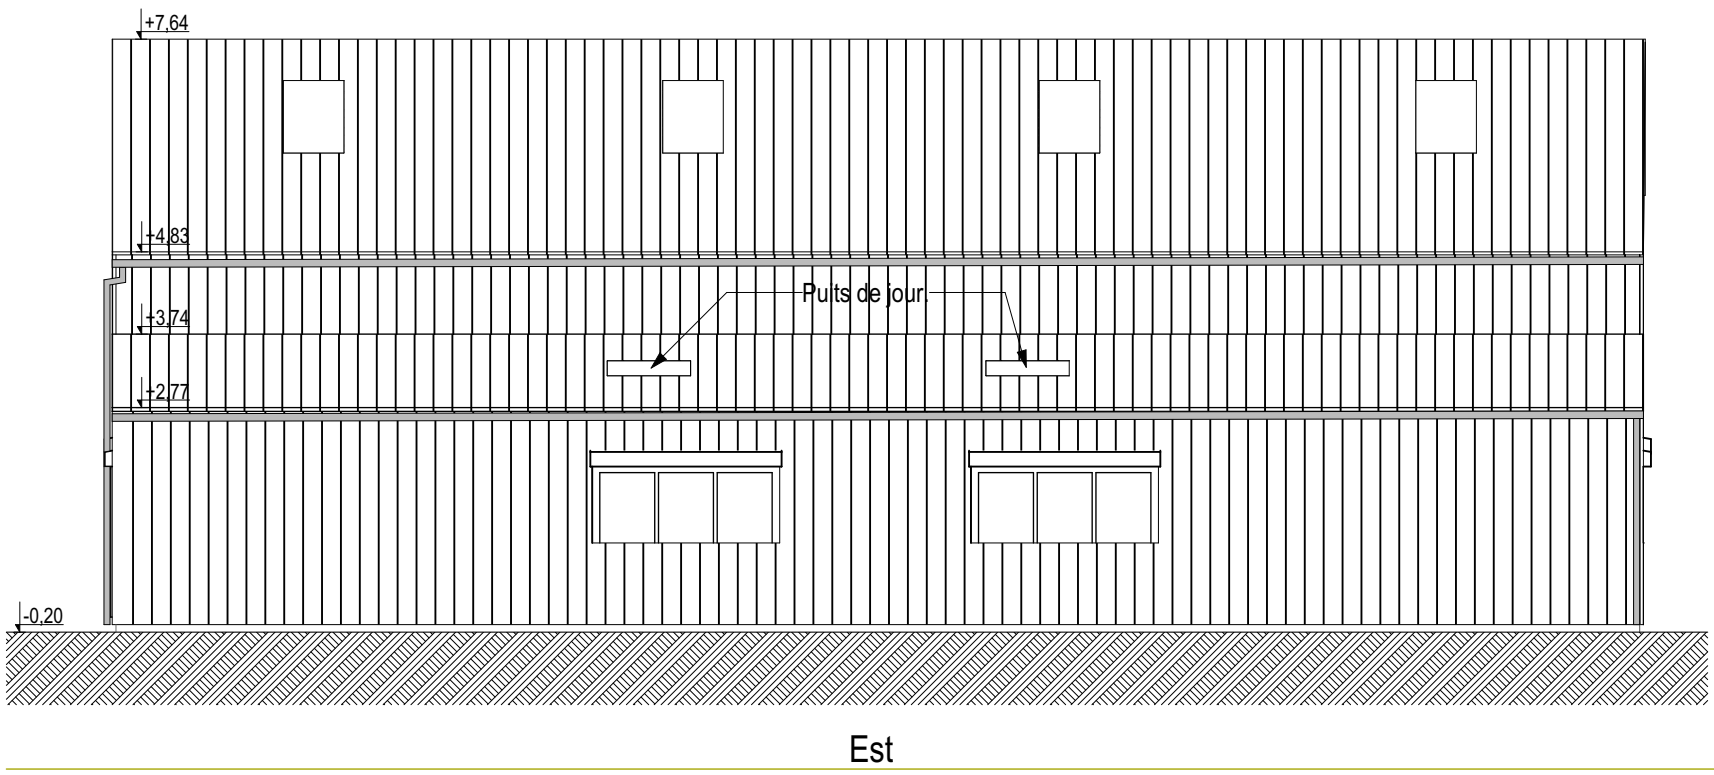

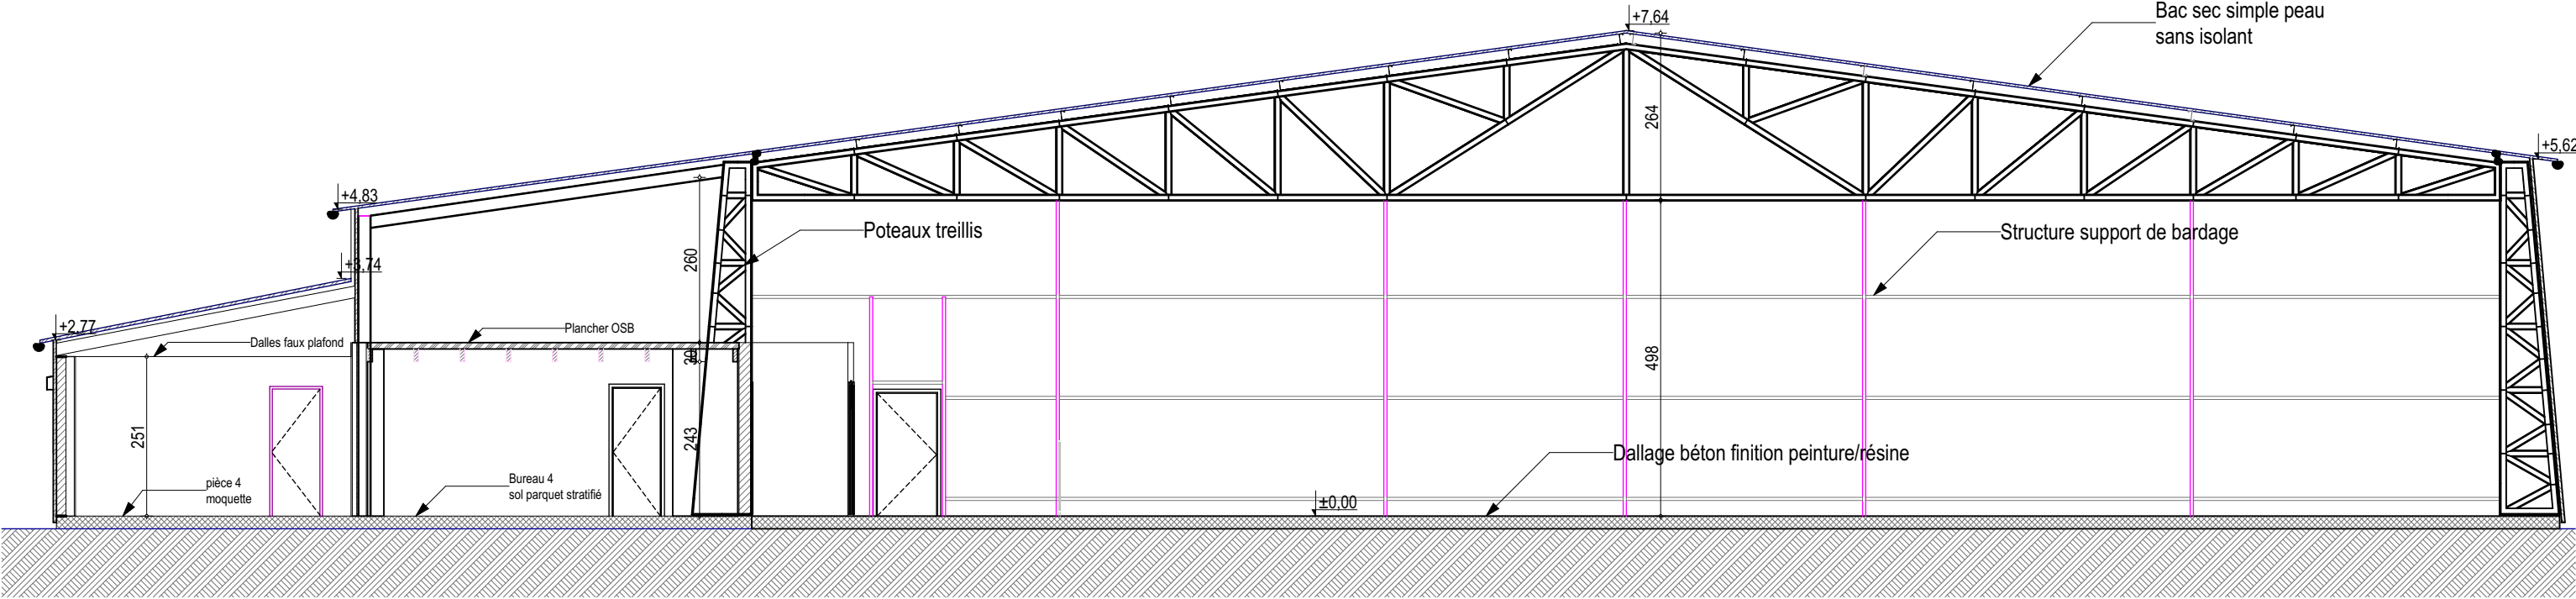

Coupe AA

A

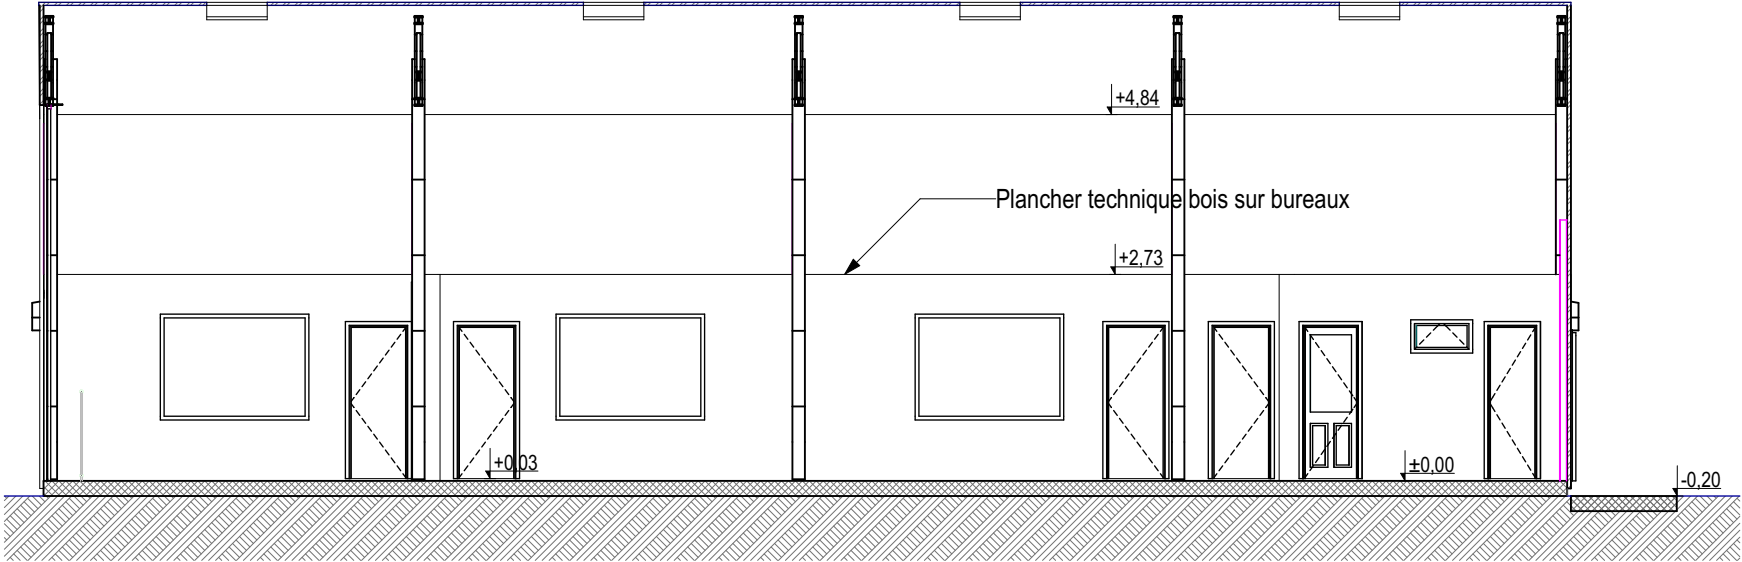

Coupe BB

B





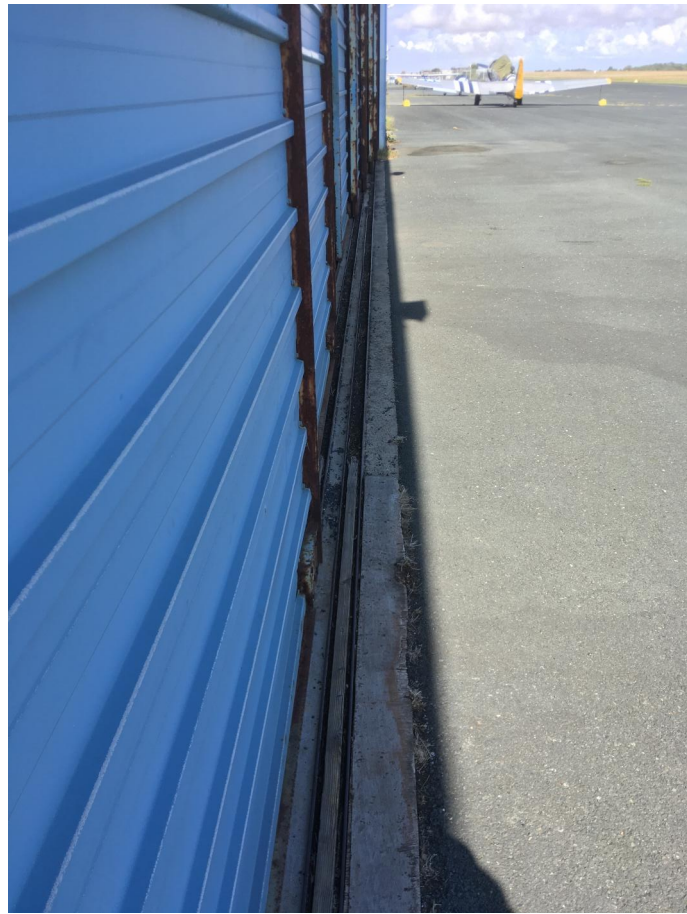


TABLEAU DE SURFACES - ETAT DES LIEUX

		EDL
RDC	Bureau 1	27,23 m²
	Bureau 2	27,81 m²
	Bureau 3	28,04 m²
	Bureau 4	28,01 m²
	Pièce 1	12,98 m²
	Pièce 2	28,73 m²
	Pièce 3	22,44 m²
	Pièce 4	20,11 m²
	Sanitaires	4,44 m²
	Hangar	457,08 m²
	Circulation	88,88 m²
Total		746 m²